Schnitt A-A
Verkehrsberuhigter Bereich - Birnbaumallee
M. 1 : 50

Schnitt D-D
Tempo 30 Zone - Parkplatz
M. 1 : 50

Schnitt B-B
Verkehrsberuhigter Bereich - Krummer Kamp
M. 1 : 50
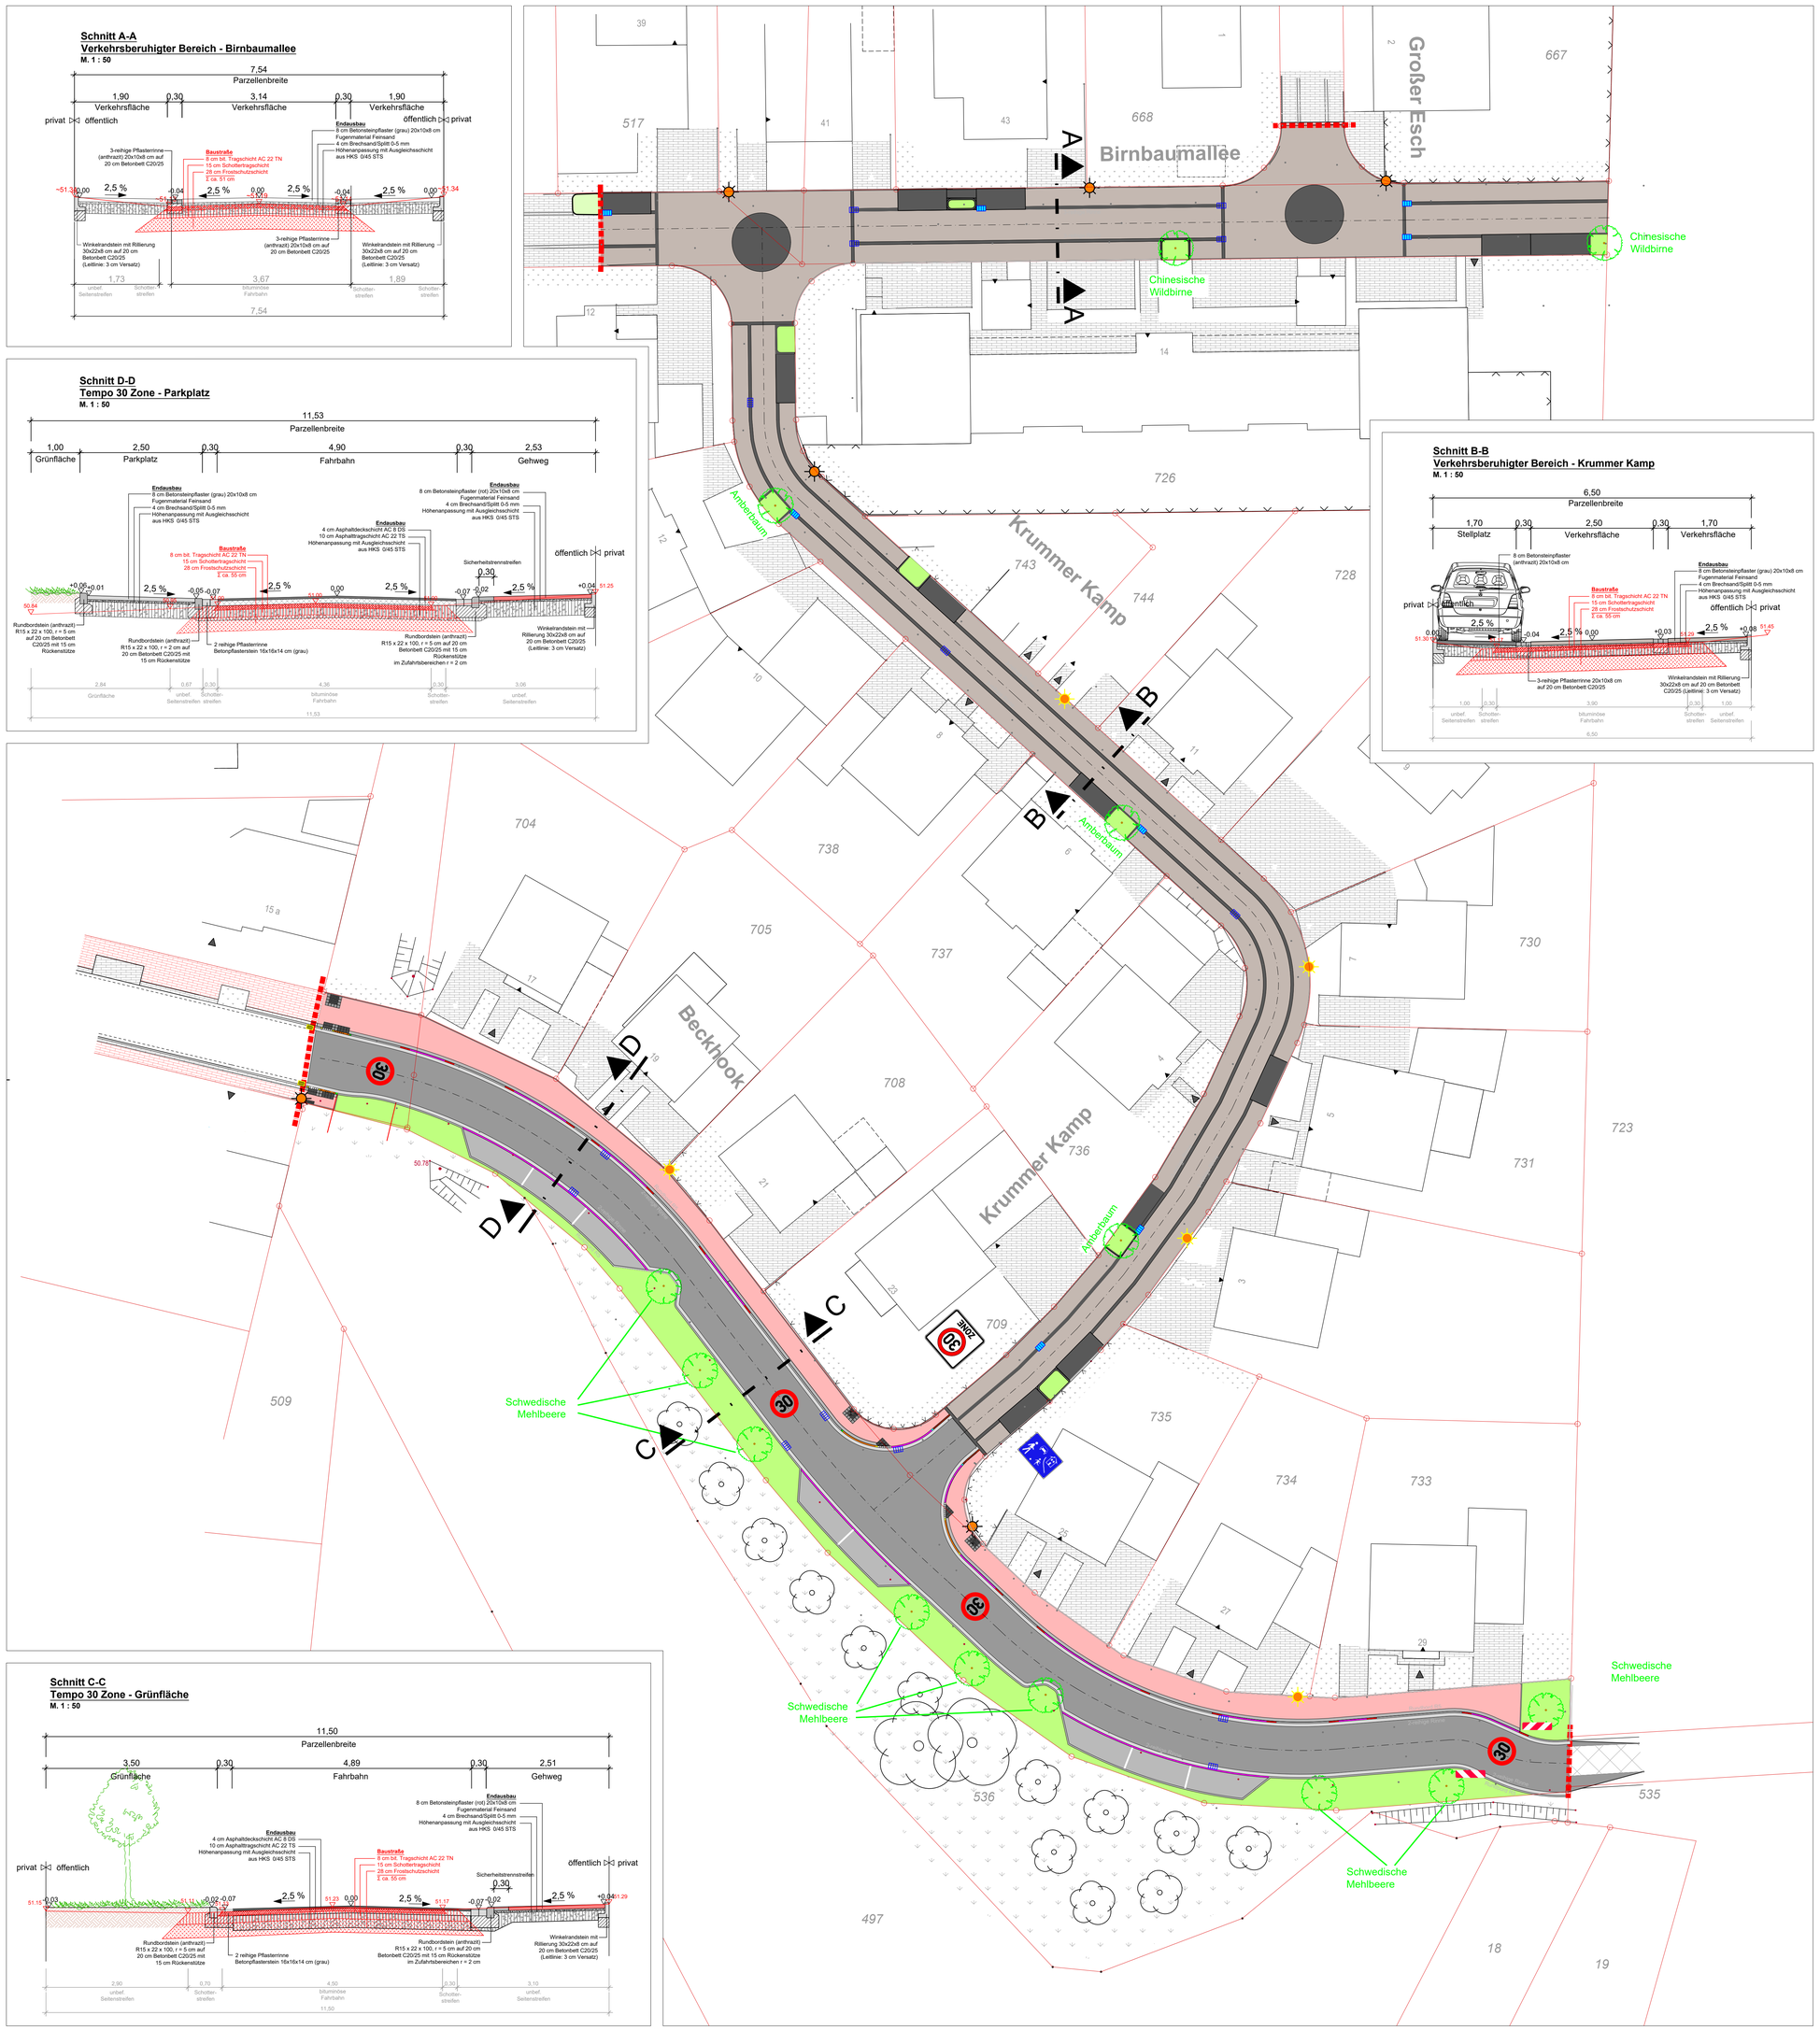
Schnitt C-C
Tempo 30 Zone - Grünfläche
M. 1 : 50